


АР. Экспликация помещений подвала.			
№ п/п	Наименование	Площадь, м2	Прим
1	Коридор	7,9	
2	Служебное	22,6	
3	Раздевалка	27,2	
4	Склад П1	364,5	
5	С/у	6,2	
6	Венткамера	26,7	
7	Разгрузка	31,4	
8	Склад П2	366,7	
9	Техническое	5,4	
10	Насосная	34,6	
11	Коридор	14,9	
12	М разд.	27,8	
13	Ж разд.	19,0	
14	Служебное	22,6	
		977,8	

1 План на отм -3,900
1 : 100

				29/03/2024	23-17 - АР				
					Адрес: МО, ГО Мытищи, д. Шолохово, з/у № 50:12:0060110:535 Заказчик: ООО "СК "Фортуна"				
Изм.	Кол. уч.	Лист	№ док.	Подпись	Дата	Проект реконструкции объекта незавершенного строительства под размещение склада	Стадия	Лист	Листов
Начальник							П	АР1	
ГАП									
ГИП									
Чертил									
						План на отм -3,900 после реконструкции.	ООО "АБПРОЕКТ"		
Проверил									
						Копировал	Формат		

Согласовано				
Имя, № подл.	Взам. инв. №	Подп. и дата		

1 План на отм +0,000
1 : 100

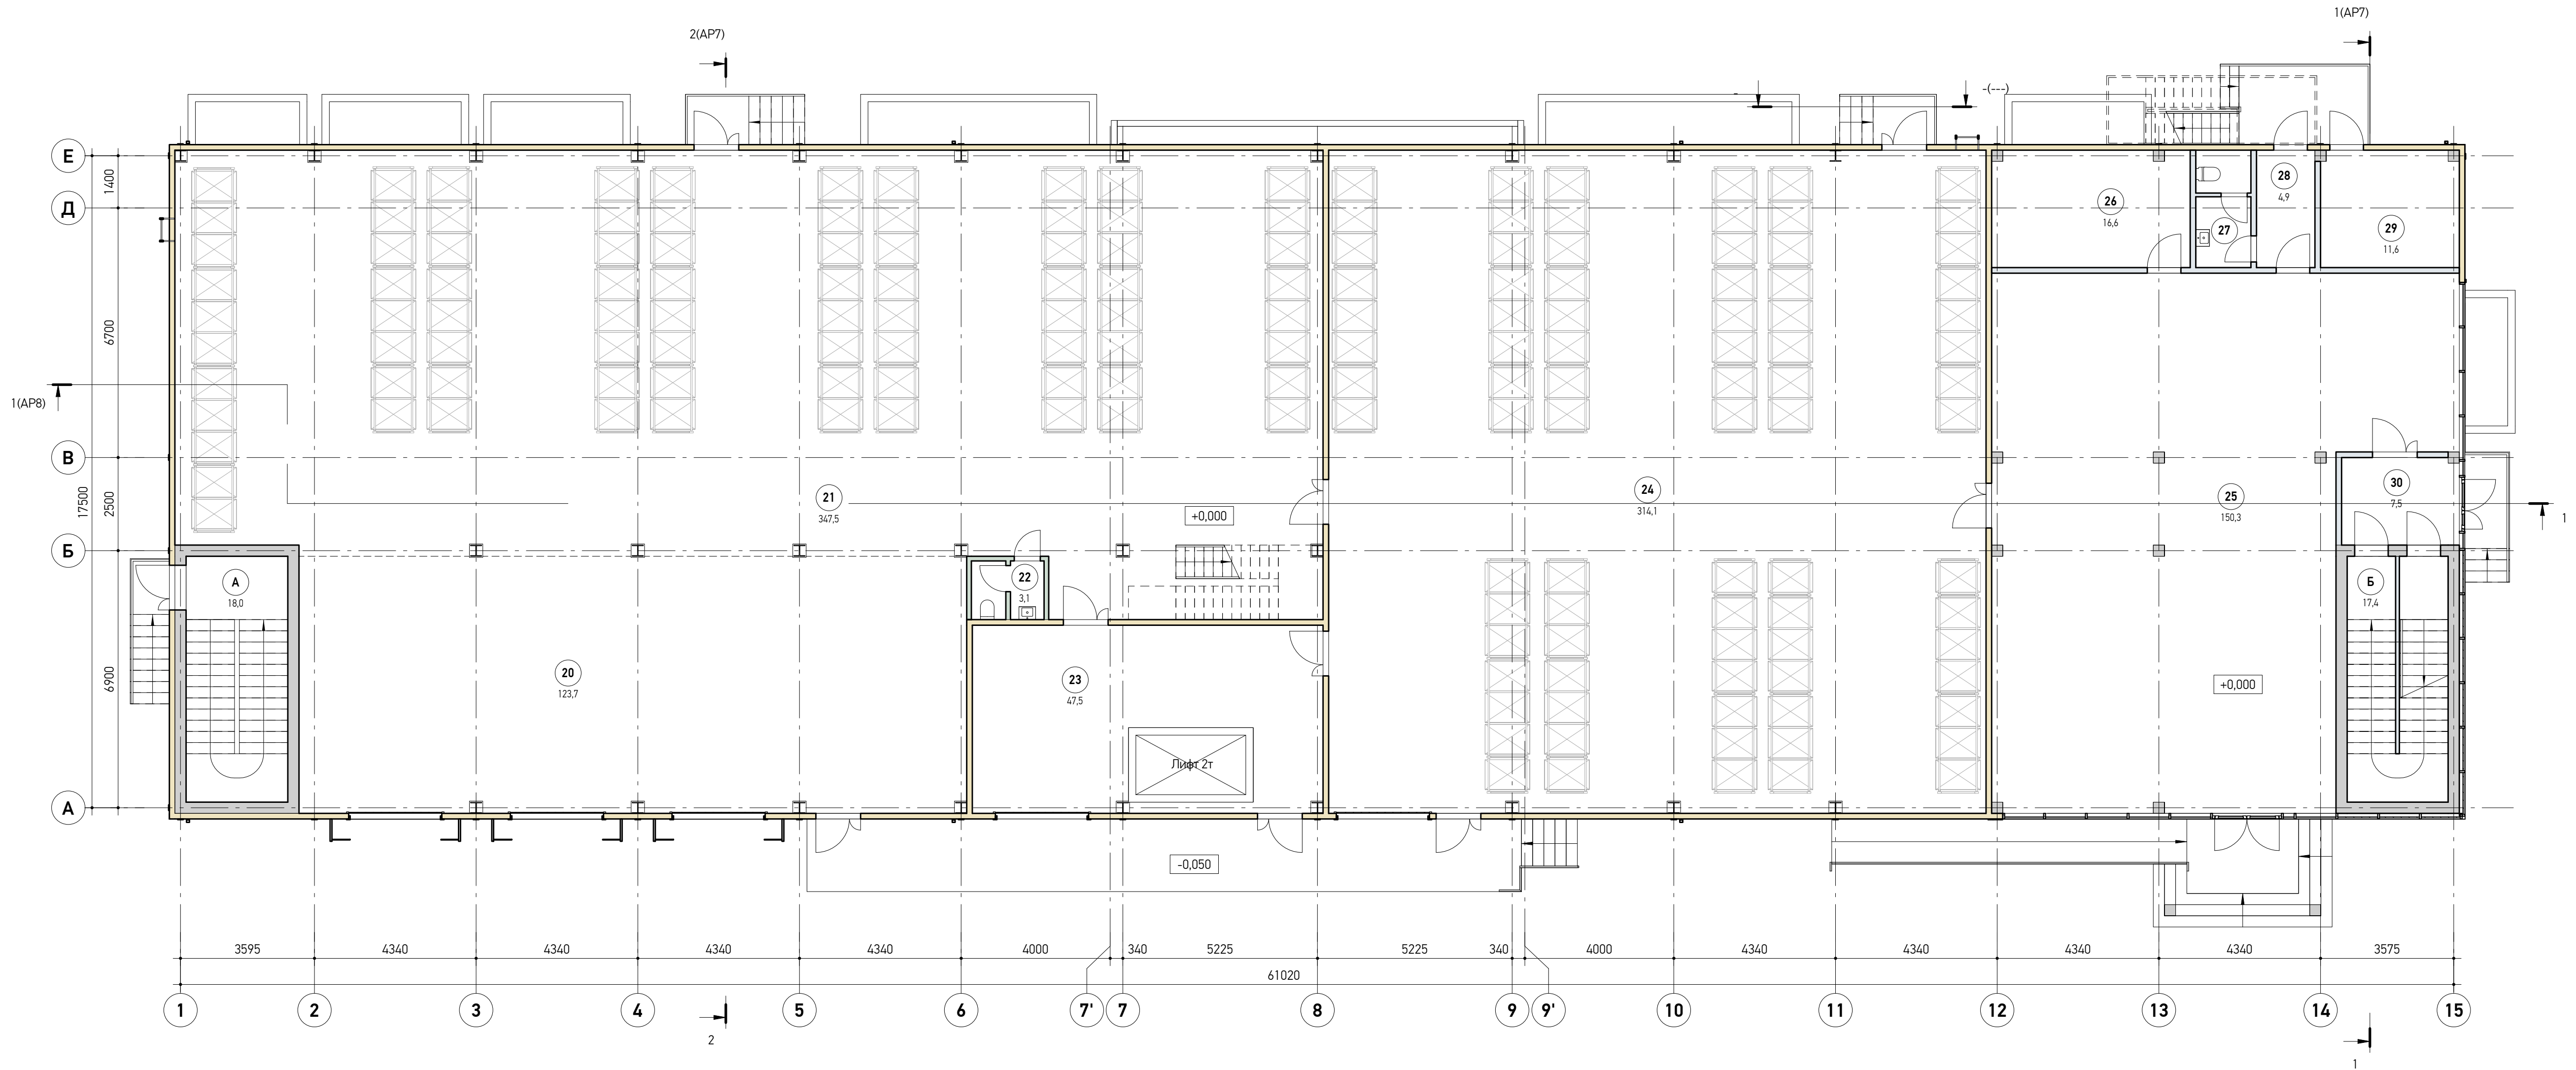


АР. Экспликация помещений I этажа			
№ п/п	Наименование	Площадь, м2	Прим
20	Зона загрузки	123,7	
21	Склад	347,5	
22	С/У	3,1	
23	Зона загрузки	47,5	
24	Склад	314,1	
25	Офис продаж	150,3	
26	Подсобное	16,6	
27	С/У	4,7	
28	Коридор	4,9	
29	Котельная	11,6	
30	Тамбур	7,5	
А	Лестница Б	18,0	
Б	Лестница А	17,4	
		1066,9	

				29/03/2024	23-17 - АР				
					Адрес: МО, ГО Мытищи, д. Шолохово, з/у № 50:12:0060110:535 Заказчик: ООО "СК "Фортуна"				
Изм.	Кол. уч.	Лист	№ док.	Подпись	Дата	Проект реконструкции объекта незавершенного строительства под размещение склада	Стадия	Лист	Листов
Начальник	Болдырева АП						П	АР2	
ГАП	Болдырева АО								
ГИП	Болдырев МП								
Чертл	Стребкова АС								
						План на отм +0,000 после реконструкции М 1 : 100	ООО "АБПРОЕКТ"		
Проверил	Смирнова НК								


Согласовано				
Имя, № подл.	Подп. и дата	Взам. инв. №		

1 План на отм +3,900 и +3,600
1 : 100

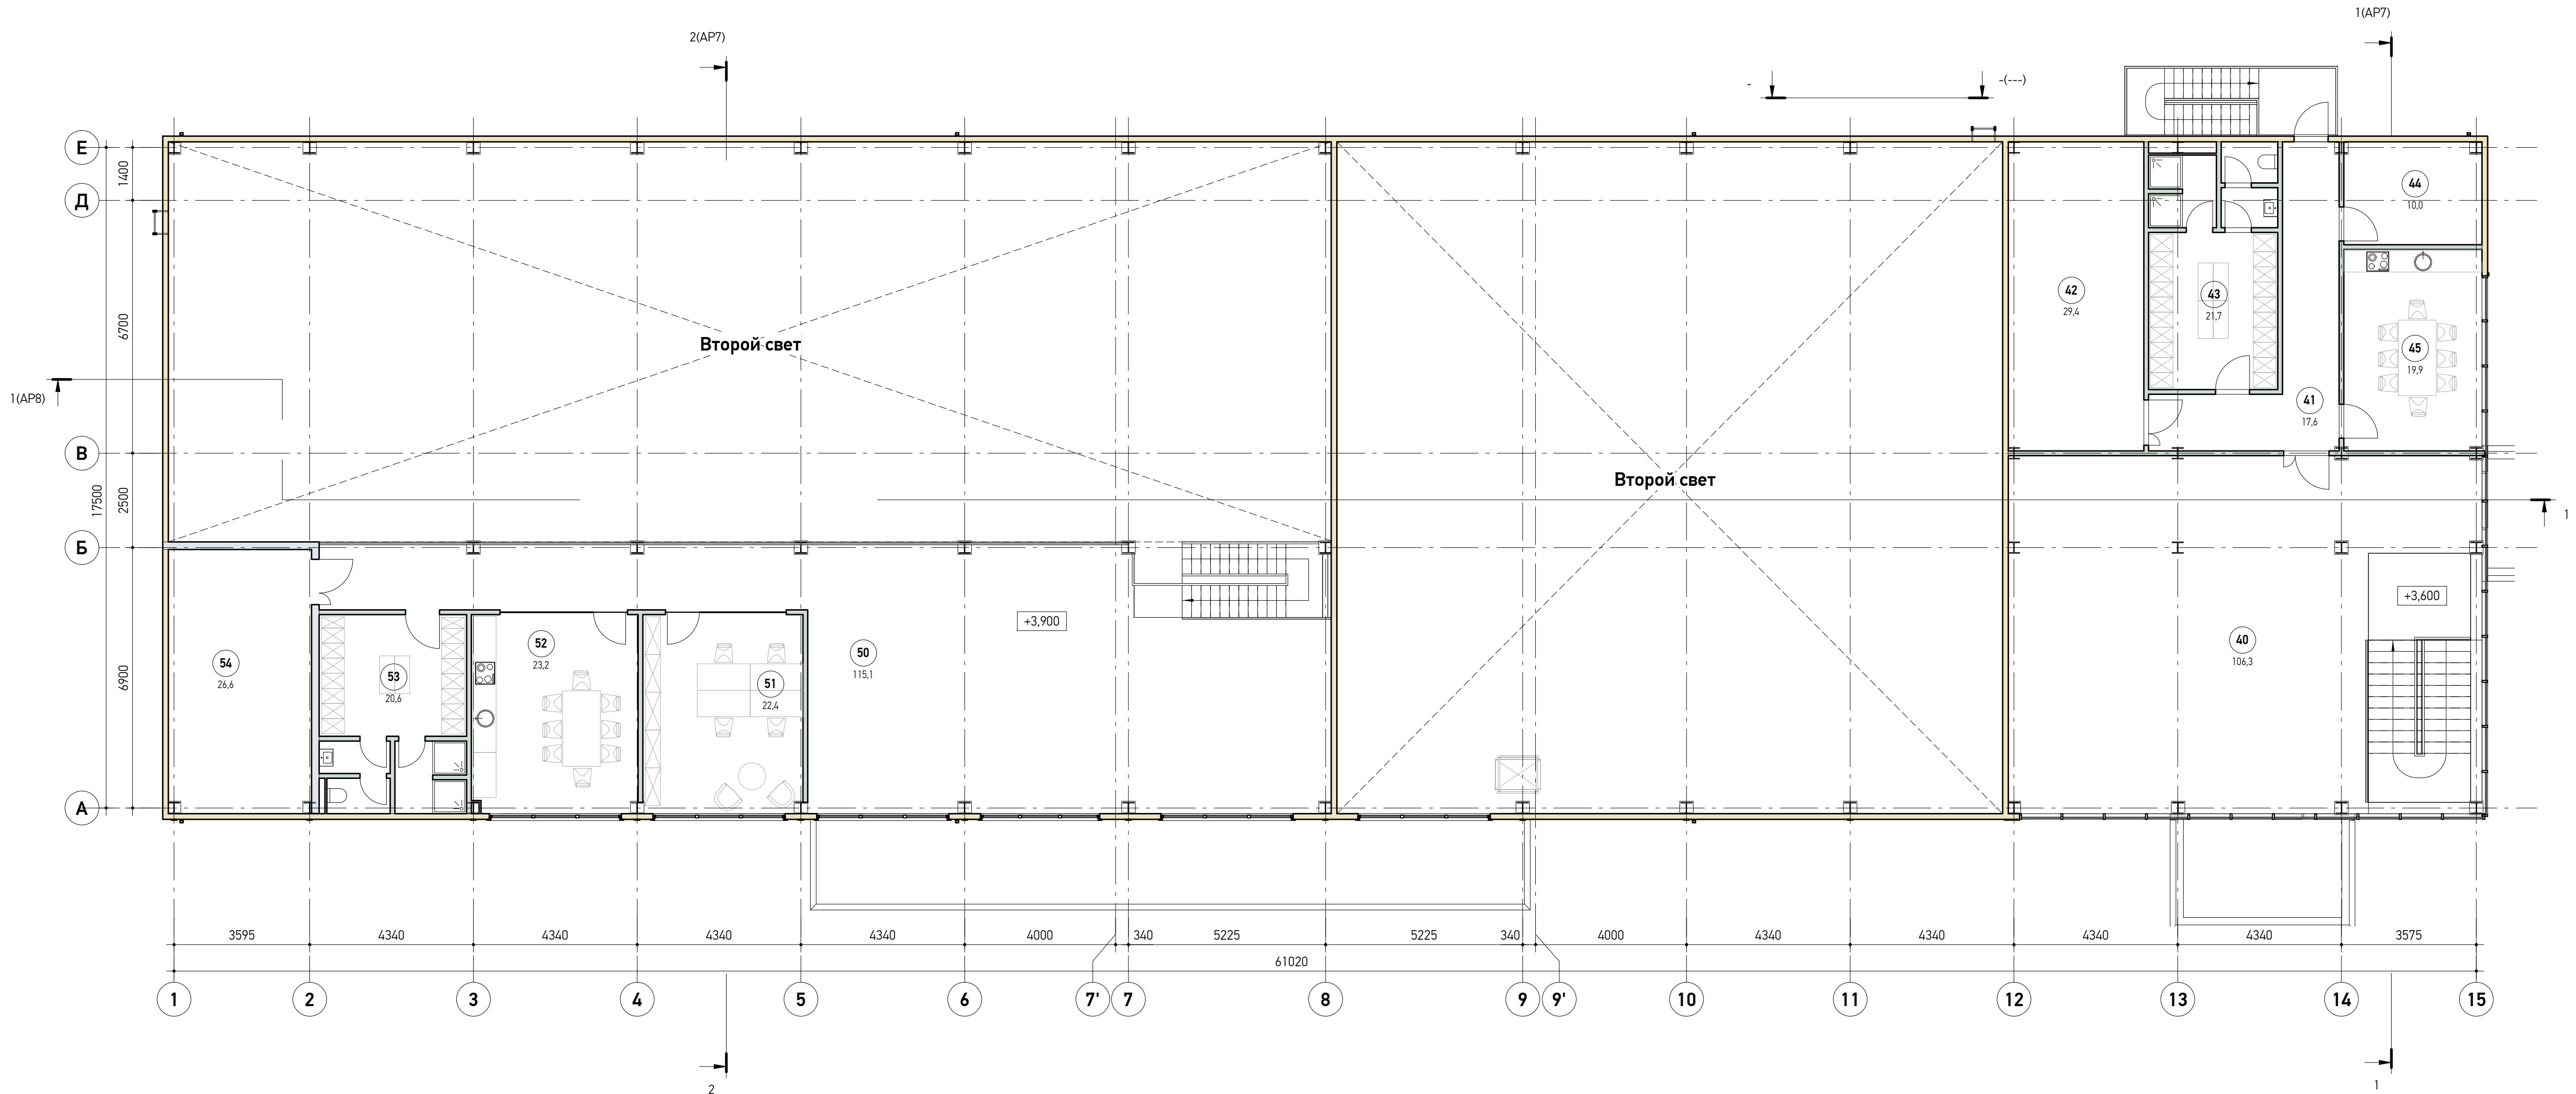


АР. Экспликация помещений антресоли			
№ п/п	Наименование	Площадь, м2	Прим
40	Опенспейс	106,3	
41	Коридор	17,6	
42	Венткамера	29,4	
43	Раздевалка	21,7	
44	Подсобное	10,0	
45	Служебное	19,9	
50	Антресоль	115,1	
51	Офис	22,4	
52	Служебное	23,2	
53	Раздевалка	20,6	
54	Венткамера	26,6	
		412,9	

			29/03/2024	23-17 - АР					
				Адрес: МО, ГО Мытищи, д. Шолохово, з/у № 50:12:0060110:535 Заказчик: ООО "СН "Фортуна"					
Изм.	Кол.уч.	Лист	№ док.	Подпись	Дата	Проект реконструкции объекта незавершенного строительства под размещение склада	Стадия	Лист	Листов
Начальник		Болдырева АП					П	АР3	
ГАП		Болдырева АО							
ГИП		Болдырев МП							
Чертил		Стребова АС							
Проверил		Смирнова НН				План на отм +3,900 и +3,600 после реконструкции М 1 : 100	ООО "АБПРОЕКТ"		

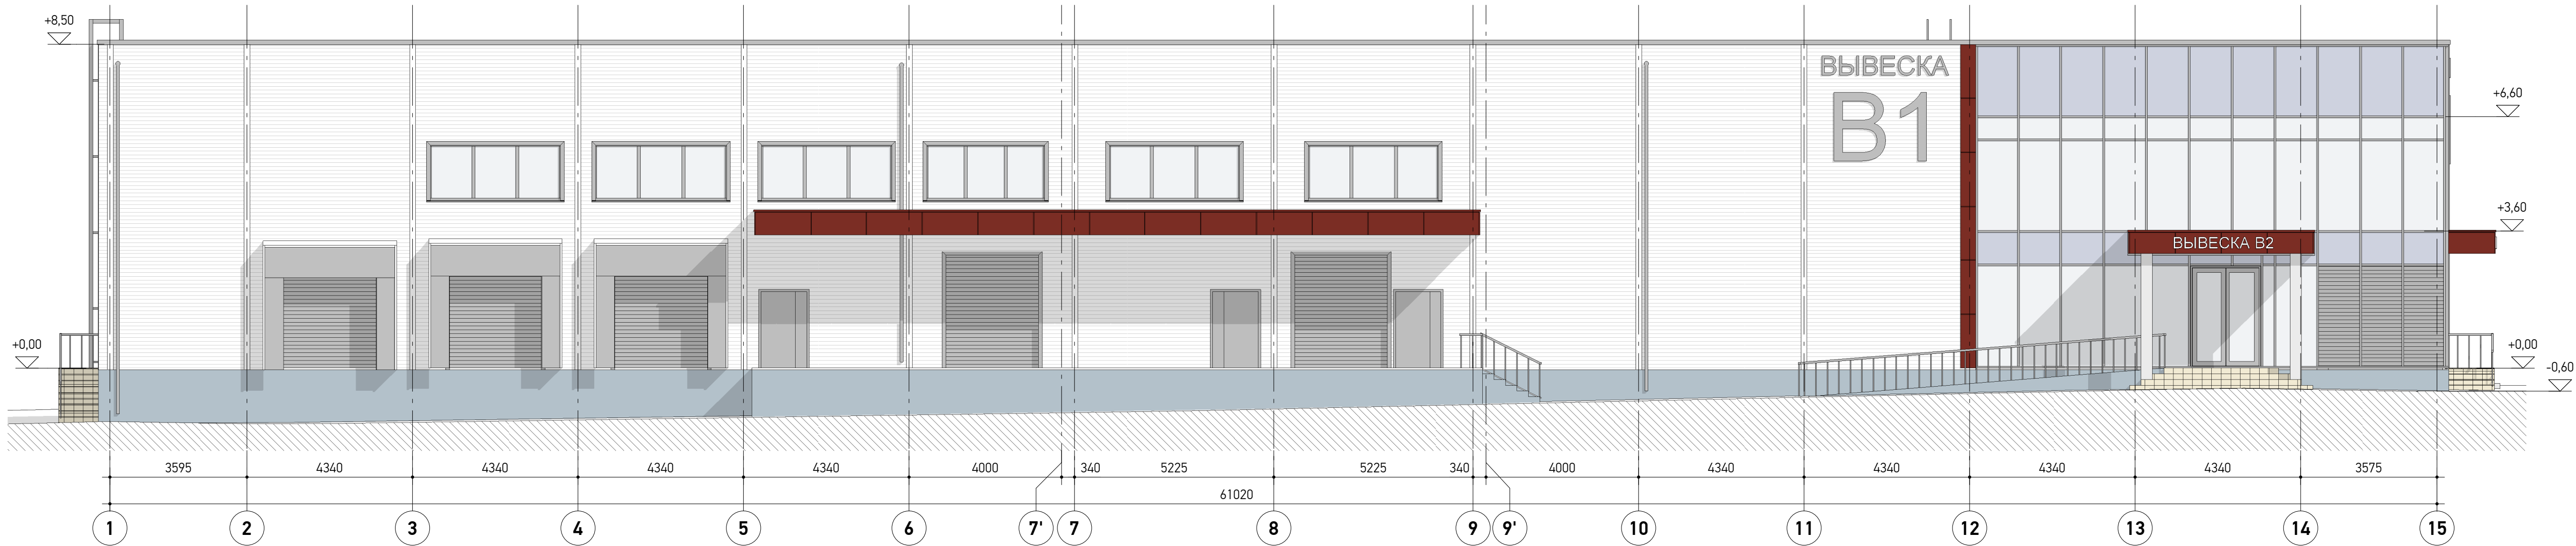


1 Фасад по оси "А", между осями "1"-"15"
1 : 100

				29/03/2024	23-17 - АР				
					Адрес: МО, ГО Мытищи, д. Шолохово, з/у № 50:12:0060110:535 Заказчик: ООО "СК "Фортуна"				
Изм.	Кол. уч.	Лист	№ док.	Подпись	Дата	Проект реконструкции объекта незавершенного строительства под размещение склада	Стадия	Лист	Листов
Начальник		Болдырева АП					П	АР4	
ГАП		Болдырева АО							
ГИП		Болдырева МП							
Чертил		Стребова АС							
Проверил		Смирнова НК				Фасад по оси "А", между осями "1"-"15" М 1 : 100	ООО "АБПРОЕКТ"		

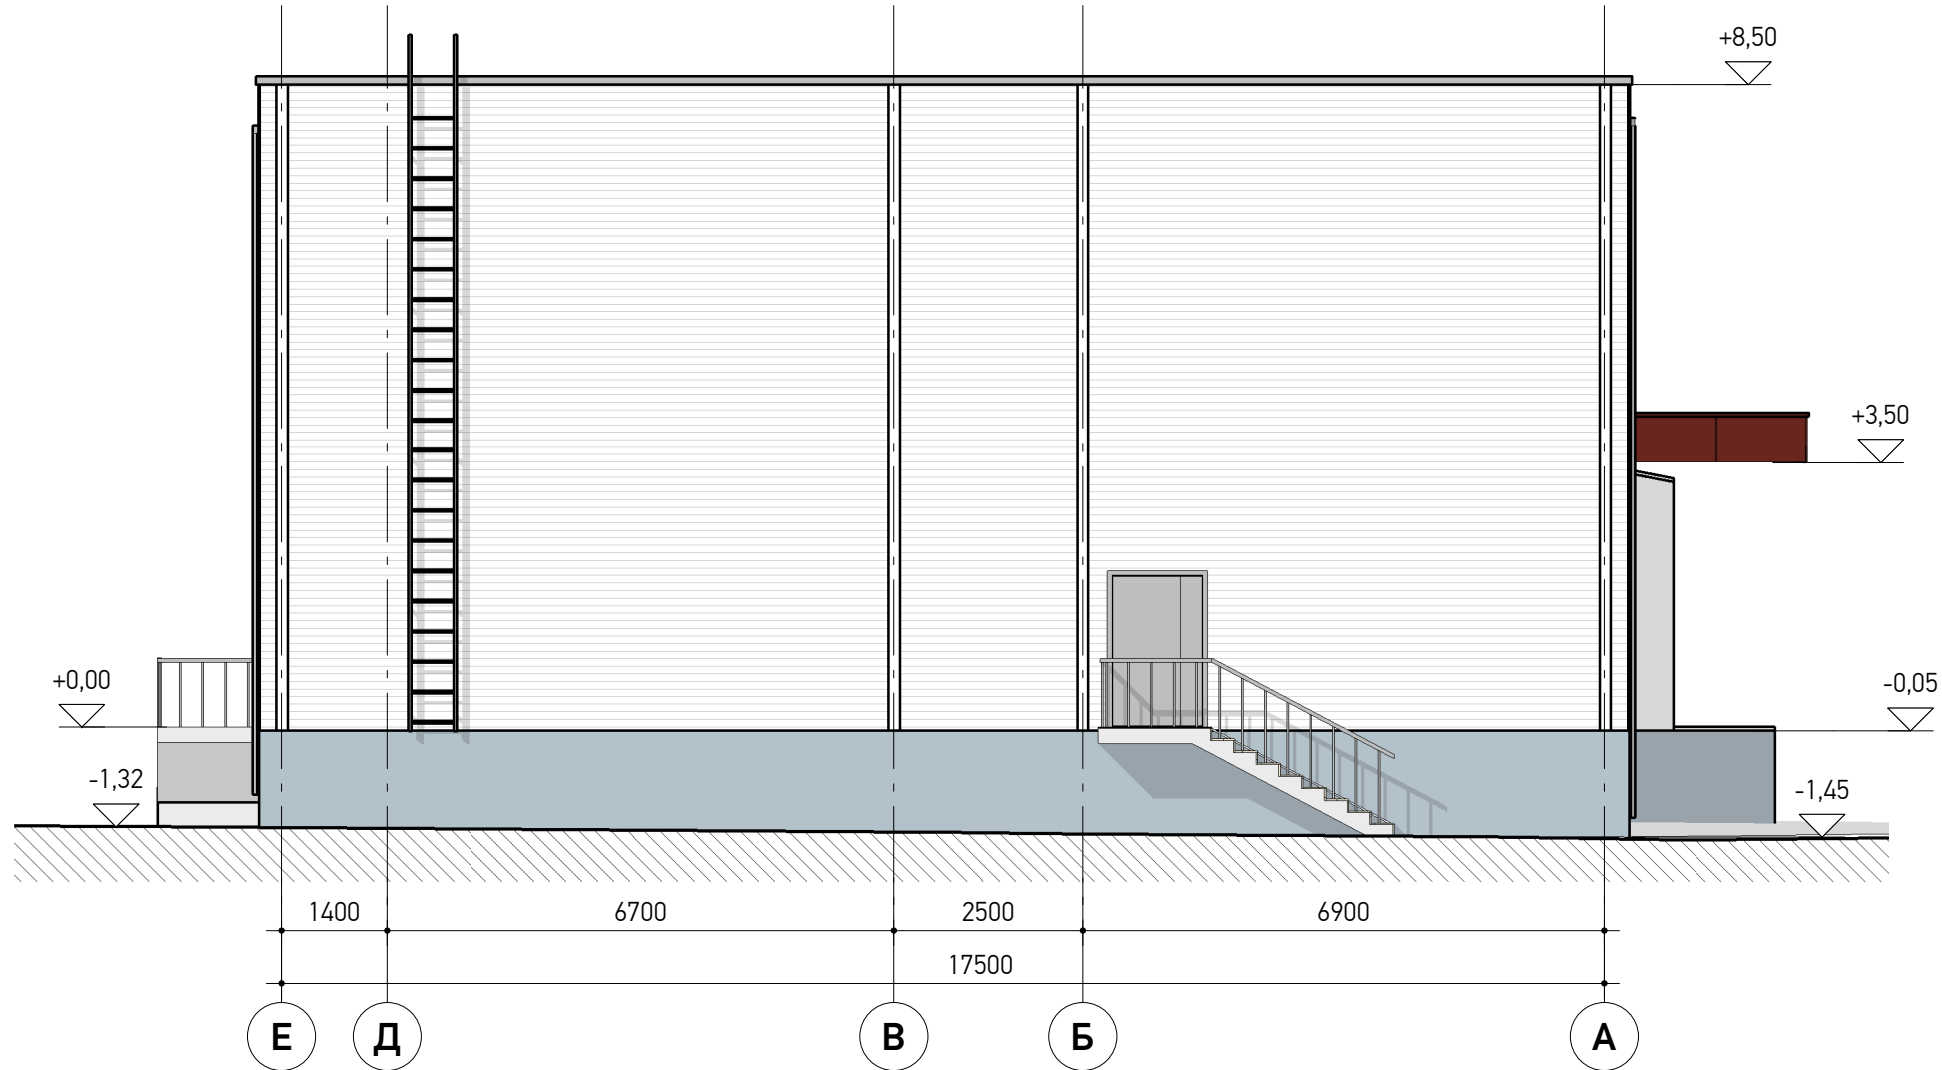

1 Фасад по оси "15"
1 : 100

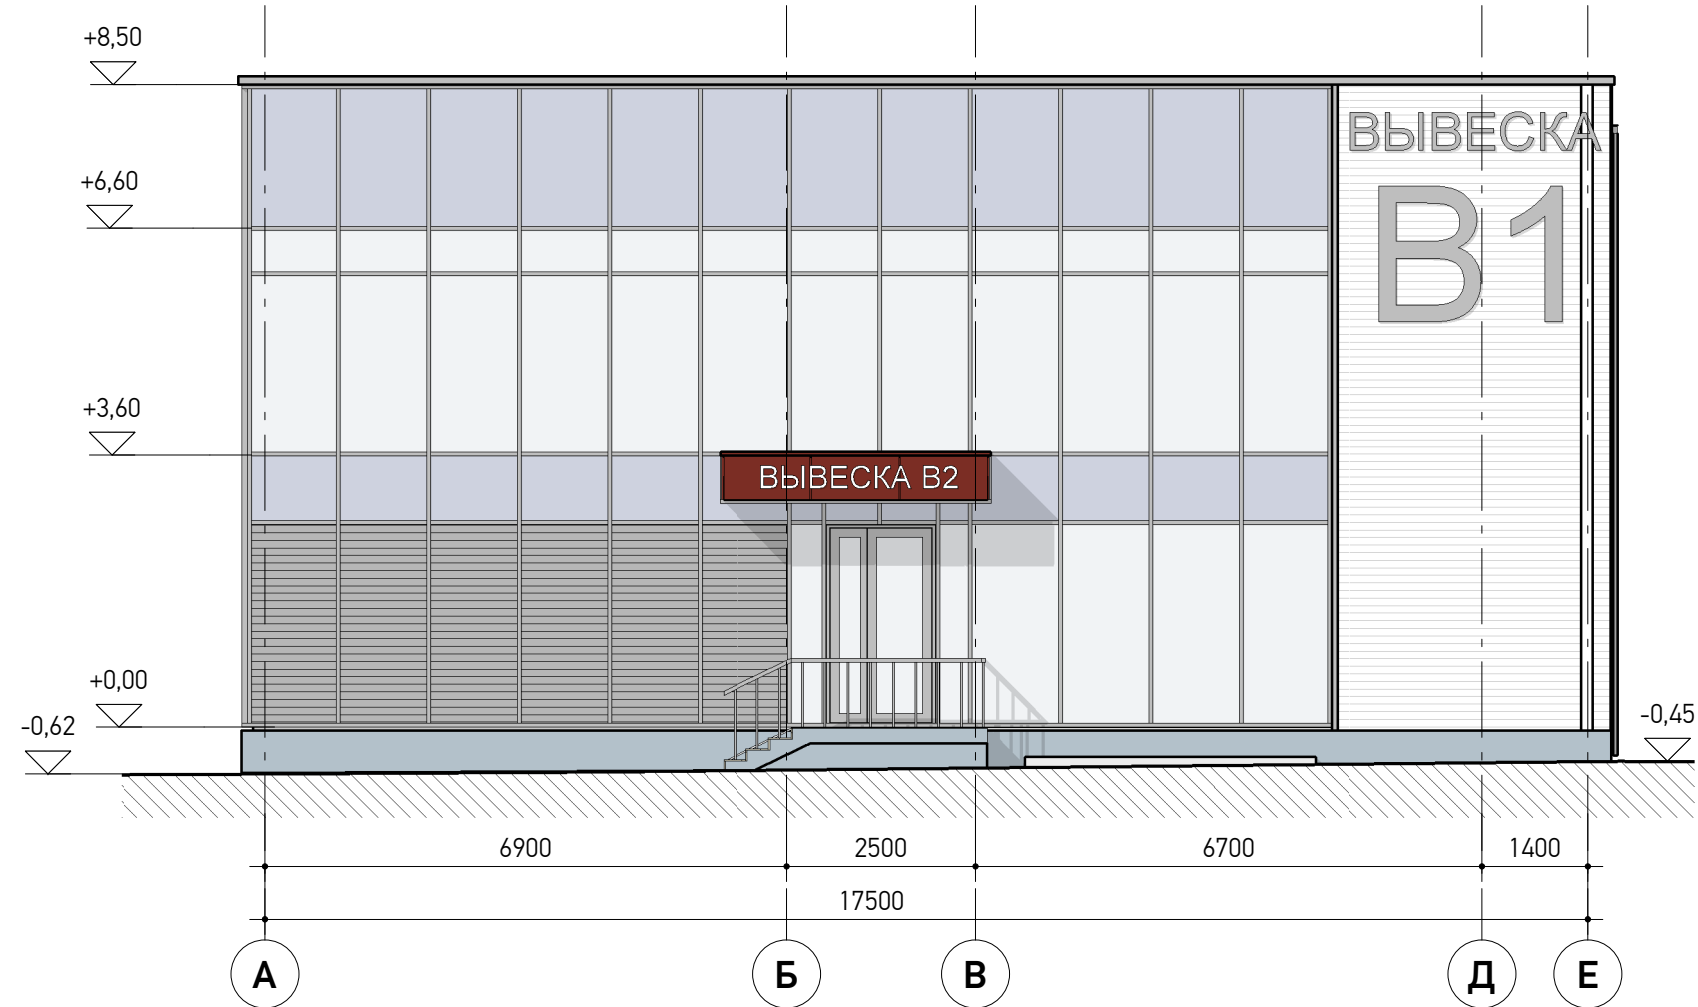

2 Фасад по оси "1"
1 : 100



					29/03/2024	23-17 - АР			
						Адрес: МО, ГО Мытищи, д. Шолохово, з/у № 50:12:0060110:535 Заказчик: ООО "СК "Фортуна"			
Изм.	Кол. уч.	Лист	№ док.	Подпись	Дата	Проект реконструкции объекта незавершенного строительства под размещение склада	Стадия	Лист	Листов
Начальник		Болдырева АП					П	АР6	
ГАП		Болдырева АО							
ГИП		Болдырев МП							
Чертил		Стребнова АС				Фасады по оси "1" и "15" М 1 : 100	ООО "АБПРОЕКТ"		
Проверил		Смирнова НК							

Копировал

Формат

Согласовано					
Взам. инв. №					
Подп. и дата					
Инв. № подл.					


1 Разрез по между осями "14"- "15"
1 : 100

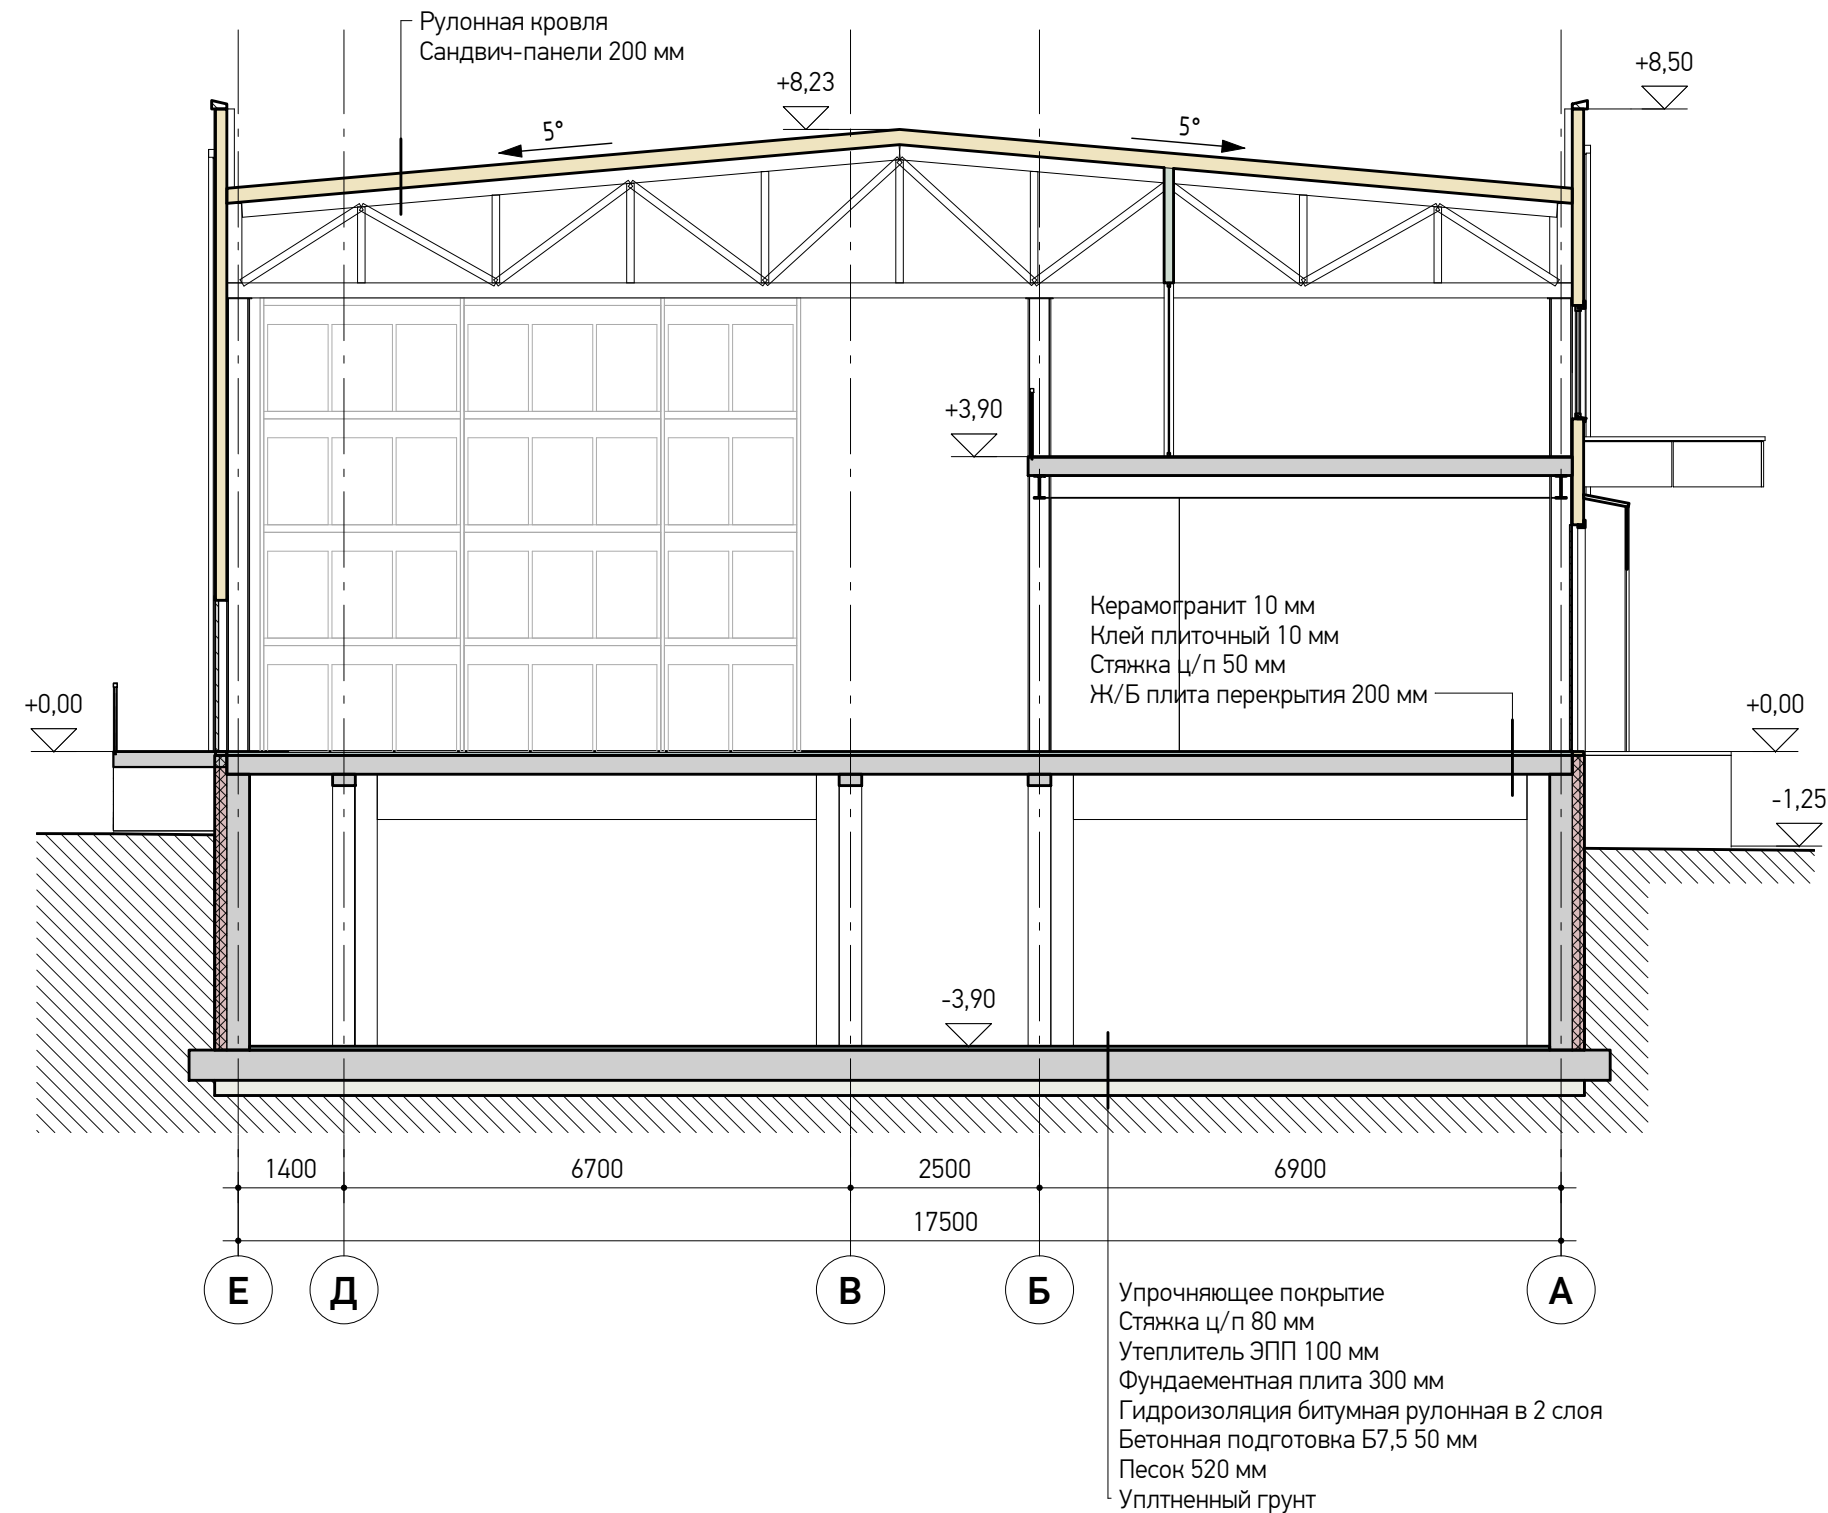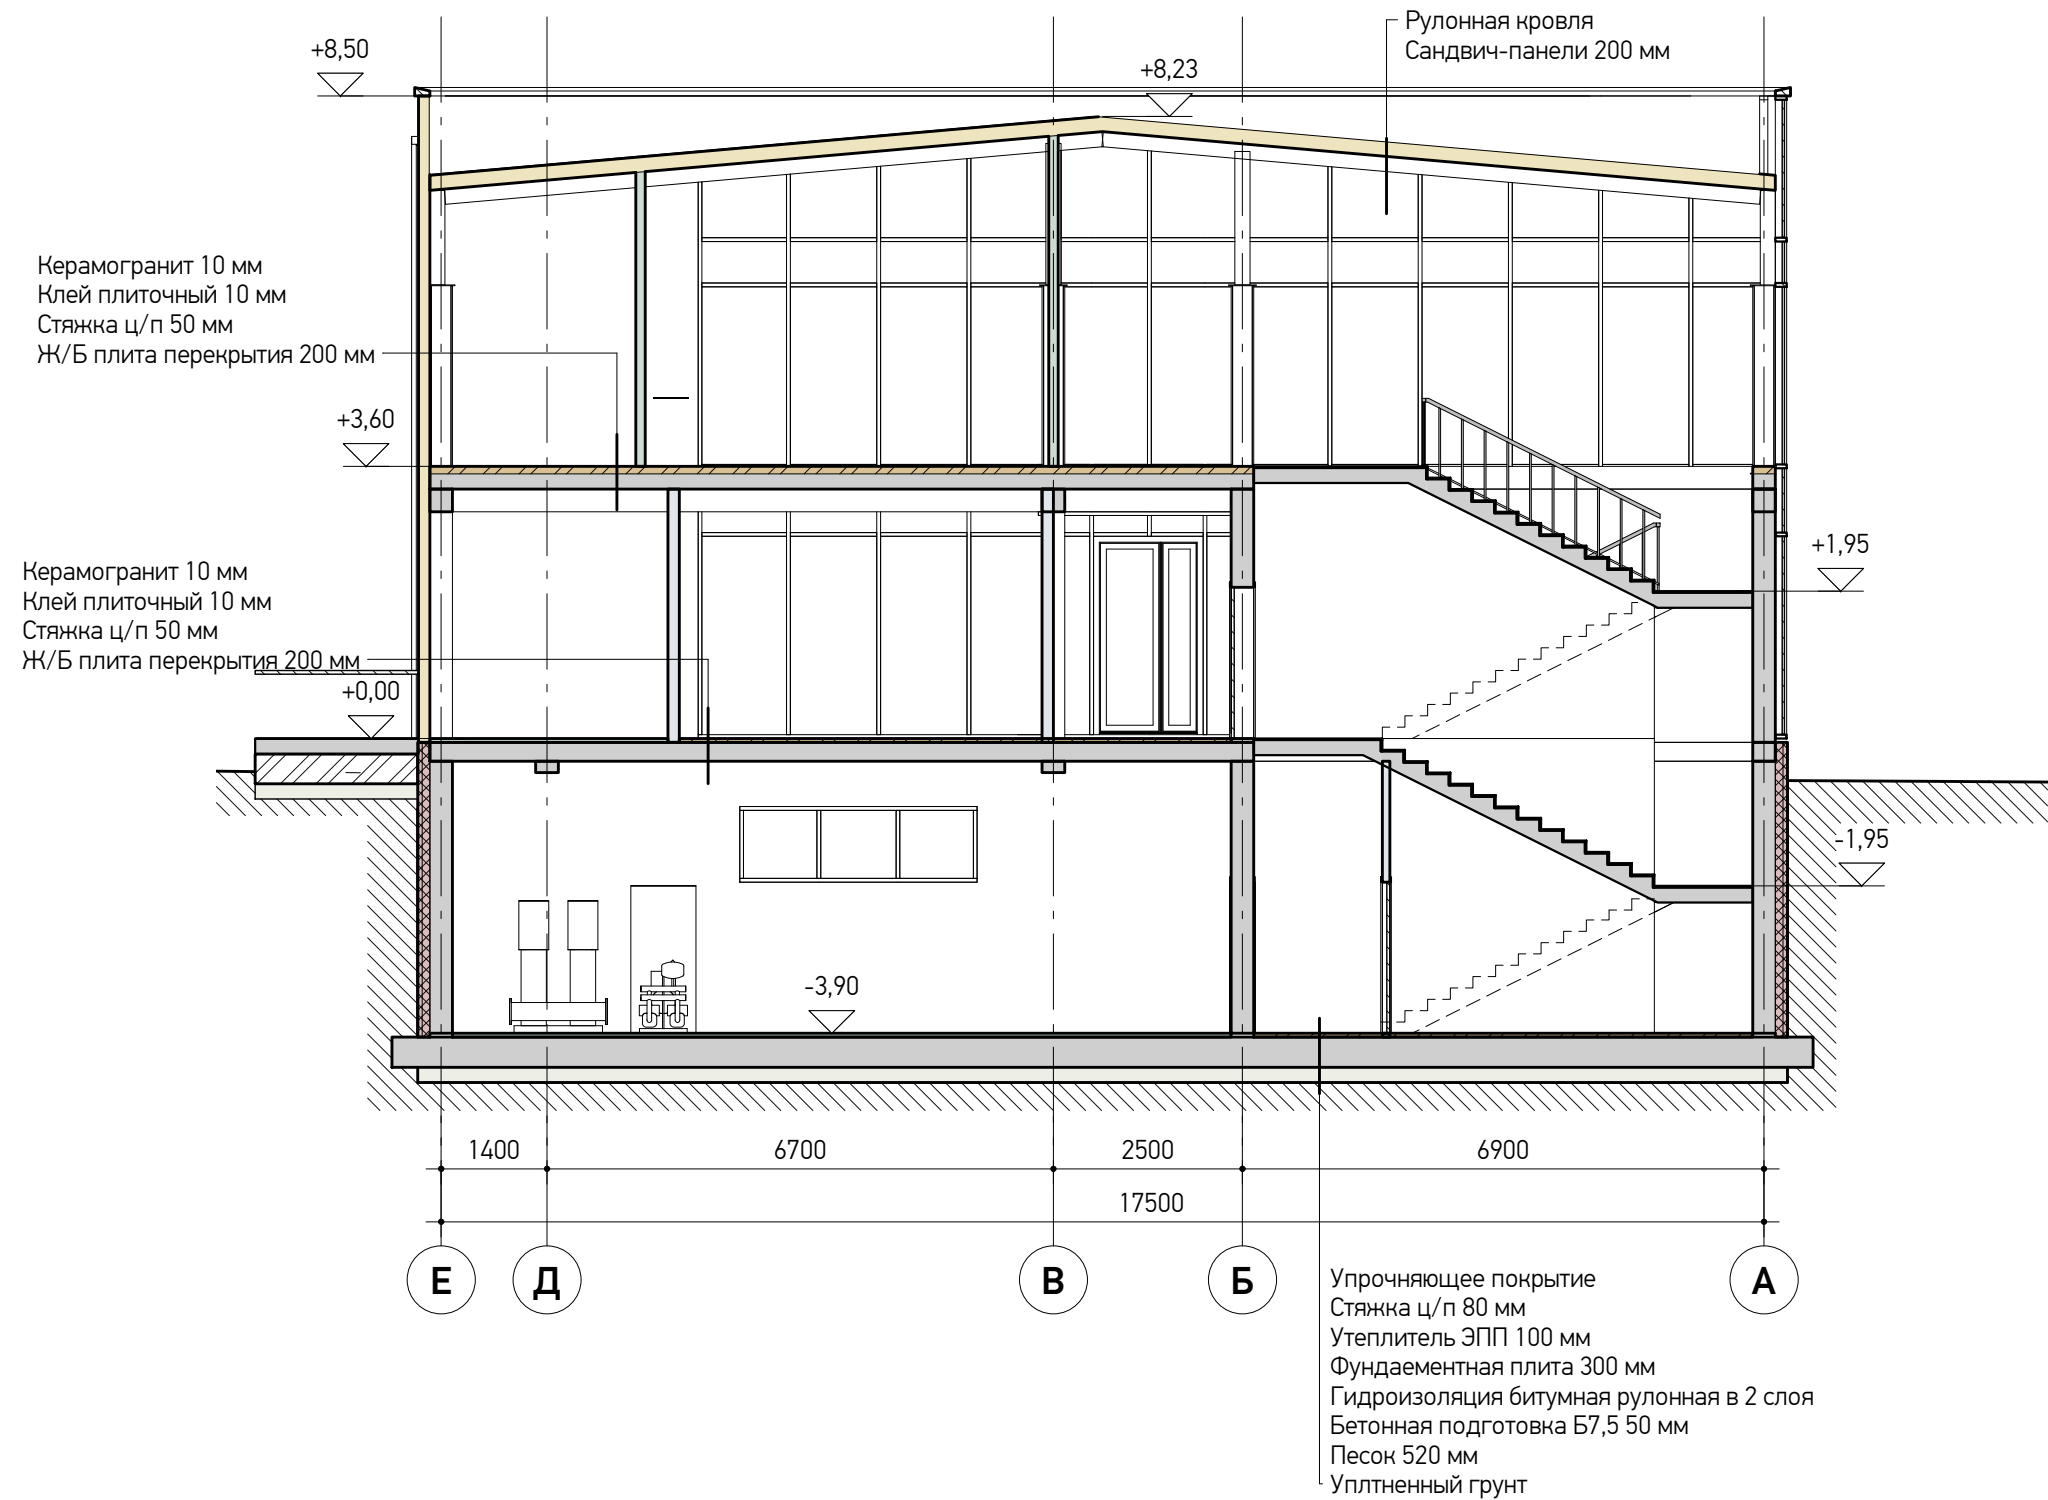










				29/03/2024	23-17 - АР				
					Адрес: МО, ГО Мытищи, д. Шолохово, з/у № 50:12:0060110:535 Заказчик: ООО "СК "Фортуна"				
Изм.	Кол.уч.	Лист	№ док.	Подпись	Дата	Проект реконструкции объекта незавершенного строительства под размещение склада	Стадия	Лист	Листов
Начальник		Болдырева АП					П	АР7	
ГАП		Болдырева АО							
ГИП		Болдырев МП							
Чертил		Стребкова АС							
Проверил		Смирнова НК				Поперечные разрезы М 1 : 100	ООО "АБПРОЕКТ"		

Согласовано	
Взам. инв. №	
Подп. и дата	
Иив. № подл.	

1 Продольный разрез
1 : 100

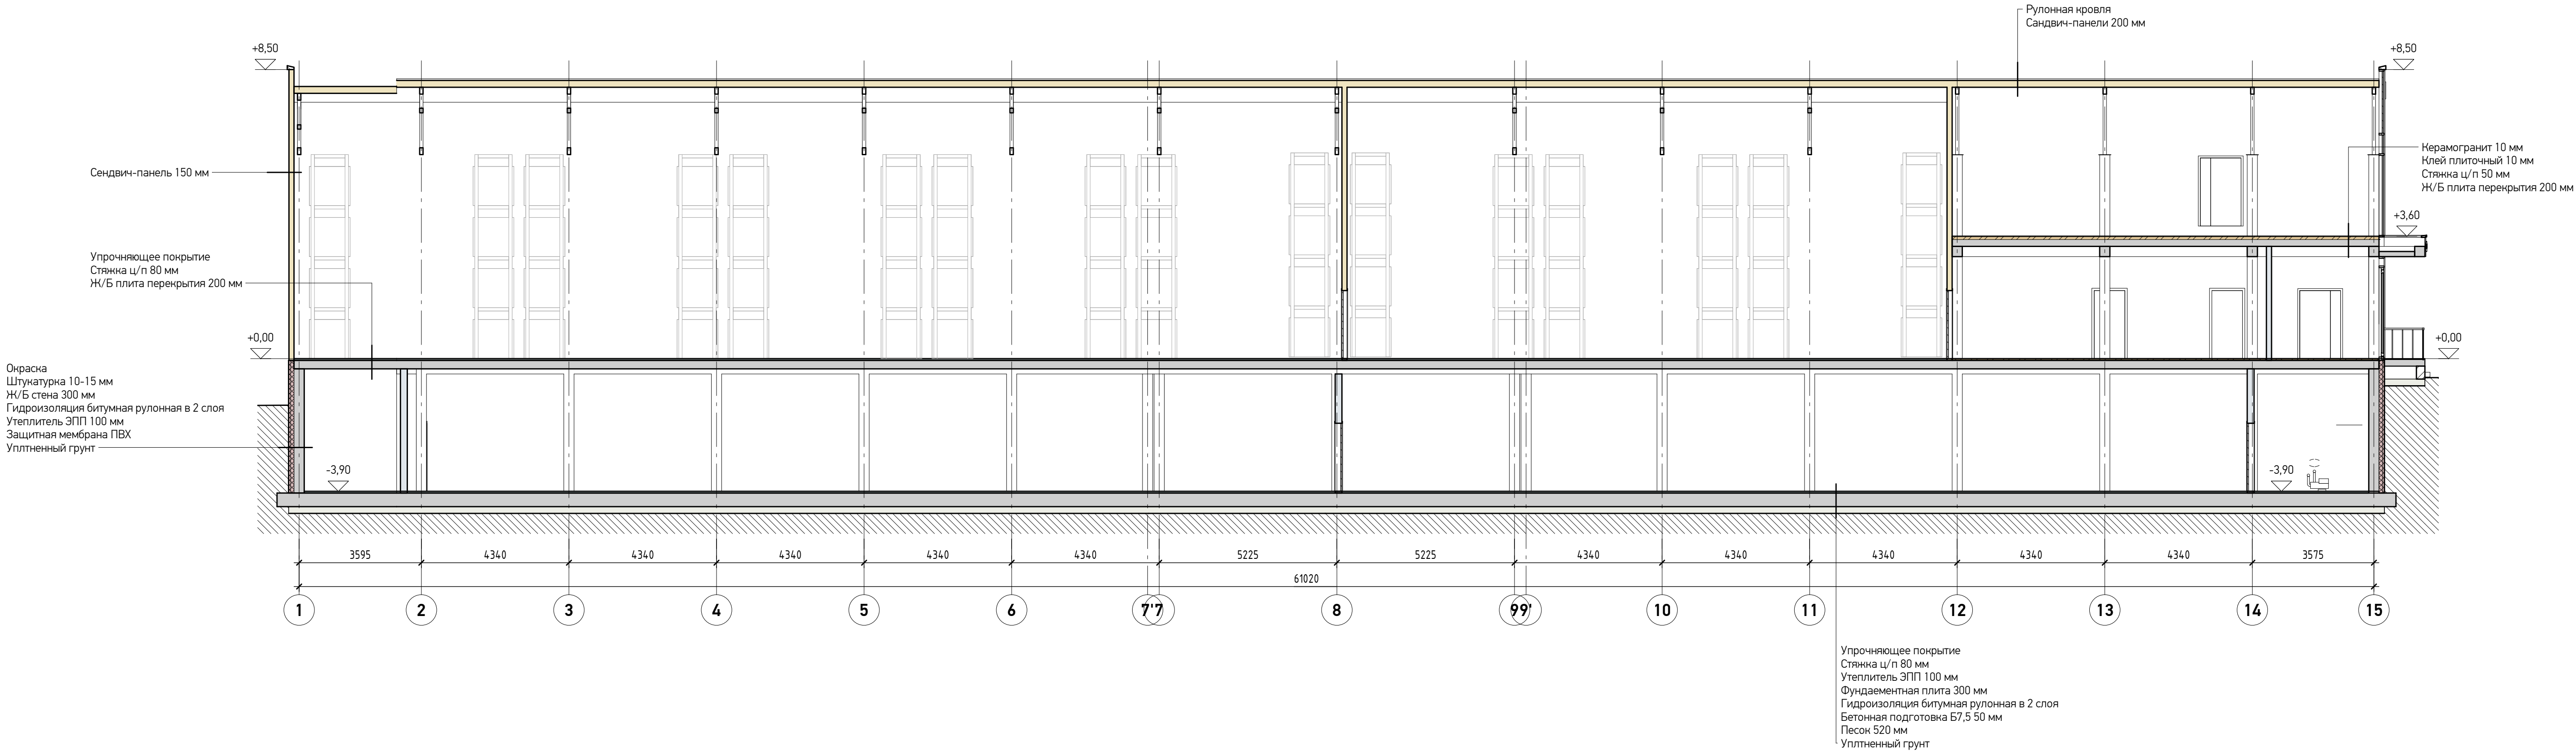

					29/03/2024	23-17 - АР				
						Адрес: МО, ГО Мытищи, д. Шолохово, з/у № 50:12:0060110:535 Заказчик: ООО "СК "Фортуна"				
Изм.	Кол. уч.	Лист	№ док.	Подпись	Дата	Проект реконструкции объекта незавершенного строительства под размещение склада		Стадия	Лист	Листов
Начальник		Болдырева АП						П	АР8	
ГАП		Болдырева АО								
ГИП		Болдырев МП								
Чертил		Стребкова АС				Продольный разрез М 1 : 100		ООО "АБПРОЕКТ"		
Проверил		Смирнова НК								
						Копировал		Формат		

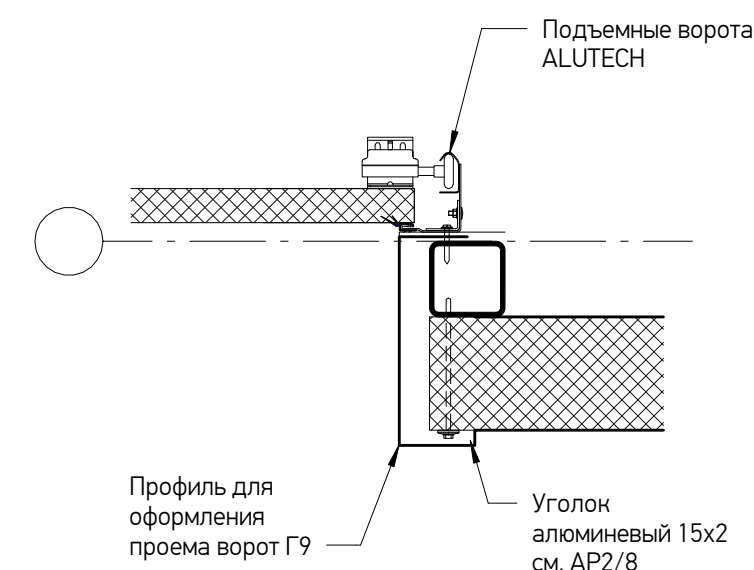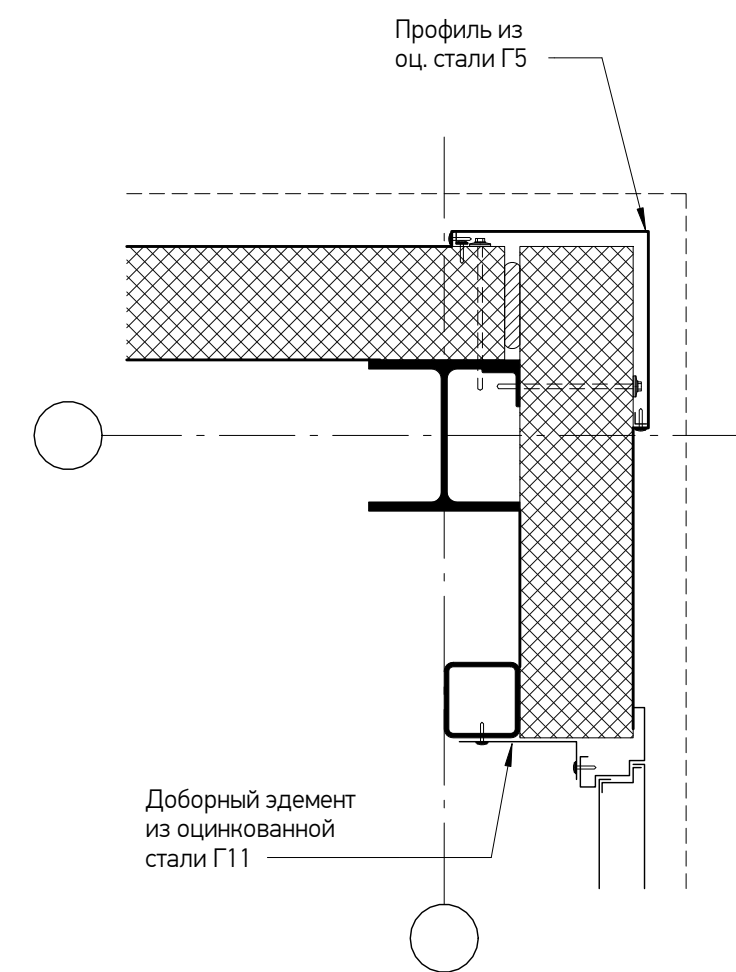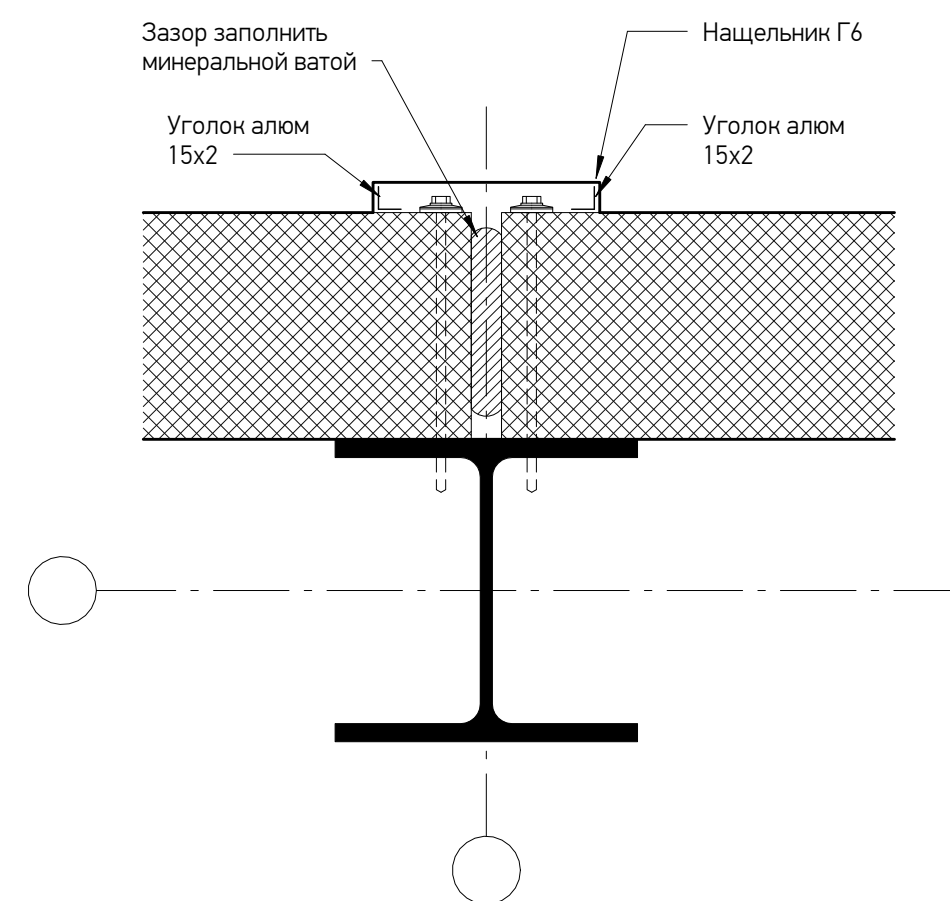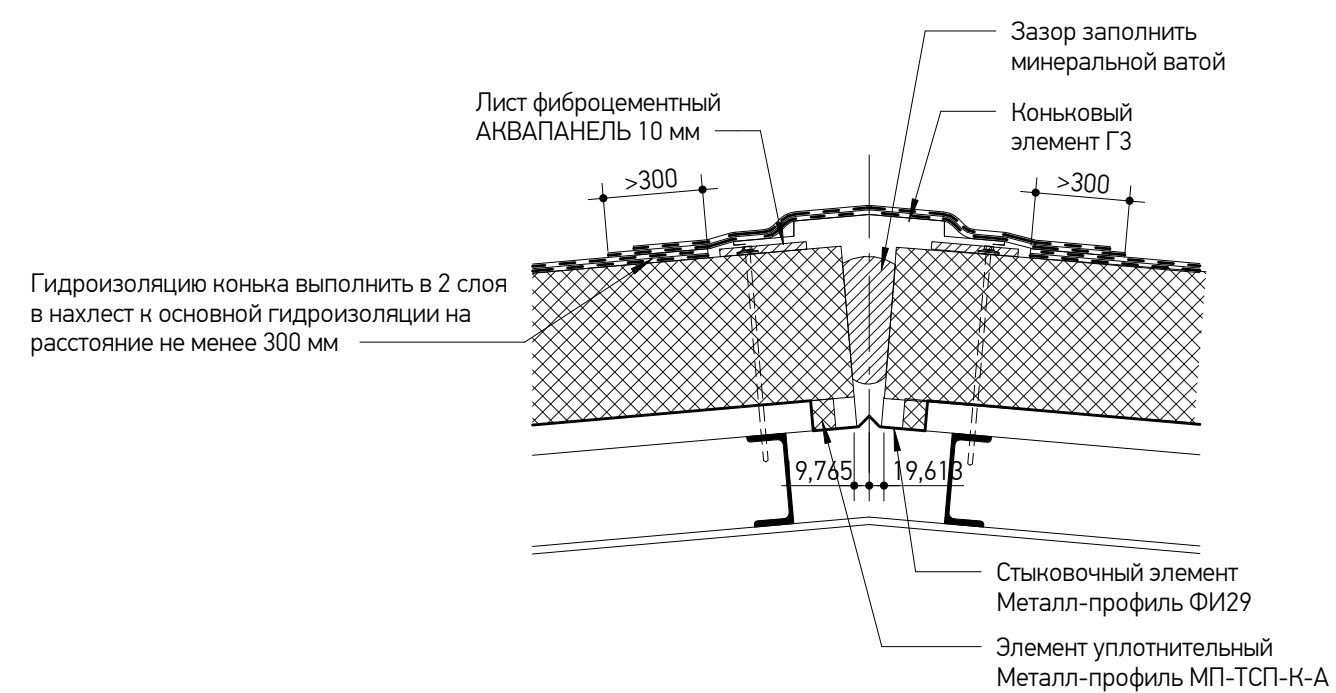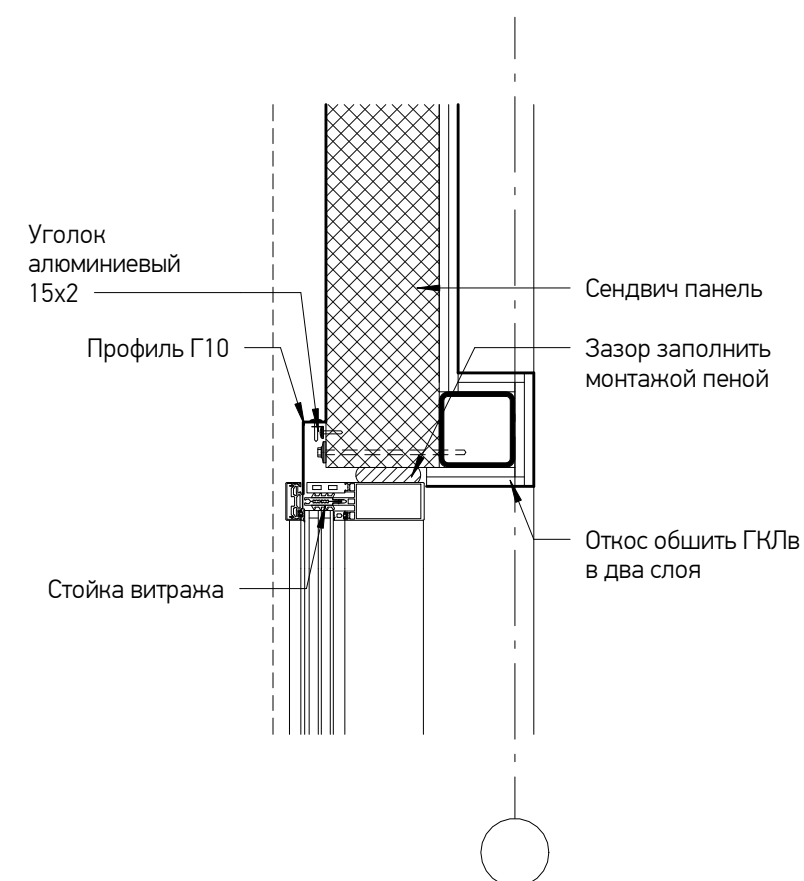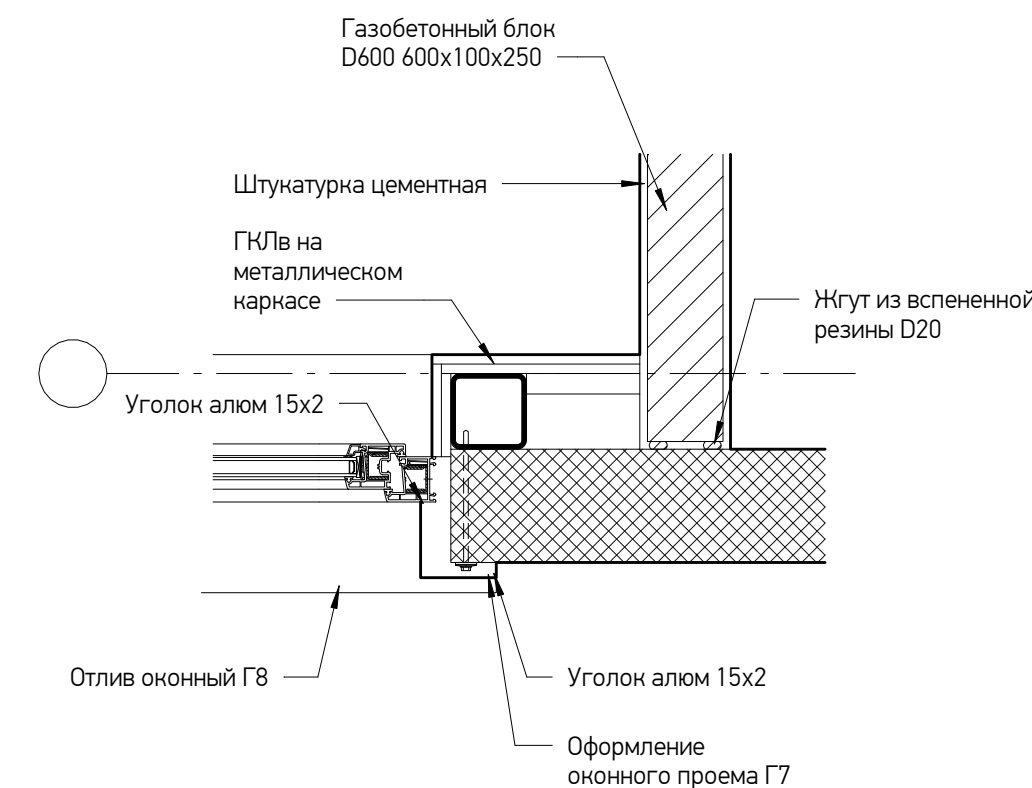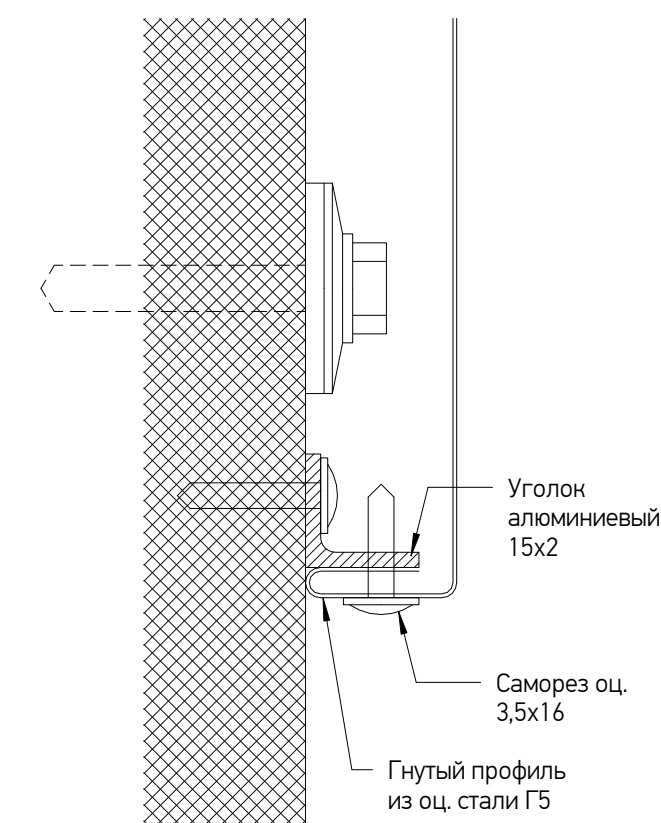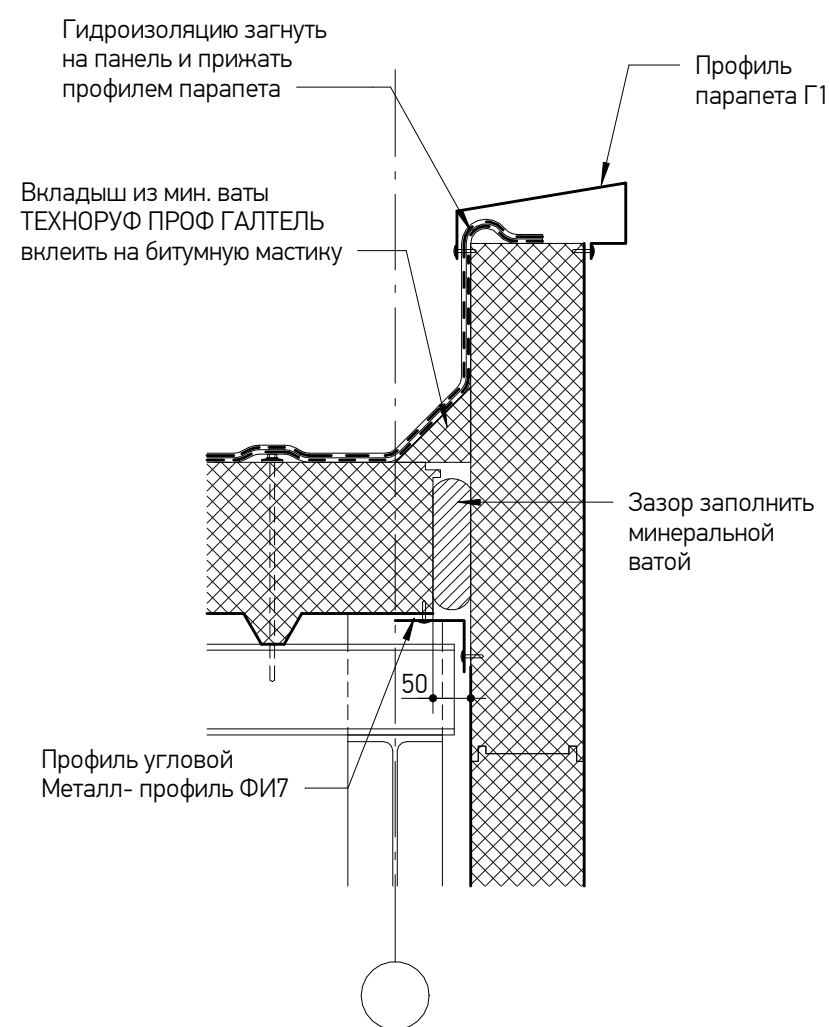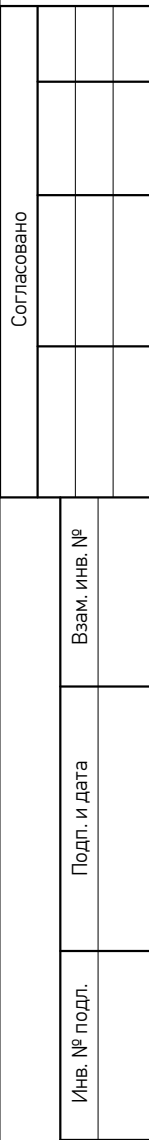

				29/03/2024	23-17 - АР				
					Адрес: МО, ГО Мытищи, д. Шолохово, з/у № 50:12:0060110:535 Заназчик: ООО "СК "Фортуна"				
Изм.	Кол. уч.	Лист	№ док.	Подпись	Дата				
Начальник	Болдырева АП					Проект реконструкции объекта незавершенного строительства под размещение склада	Стадия	Лист	Листов
ГАП	Болдырева АО						П	АР9	
ГИП	Болдырев МП								
Чертил	Стребнова АС								
Проверил	Смирнова НК					Улы и детали	ООО "АБПРОЕКТ"		